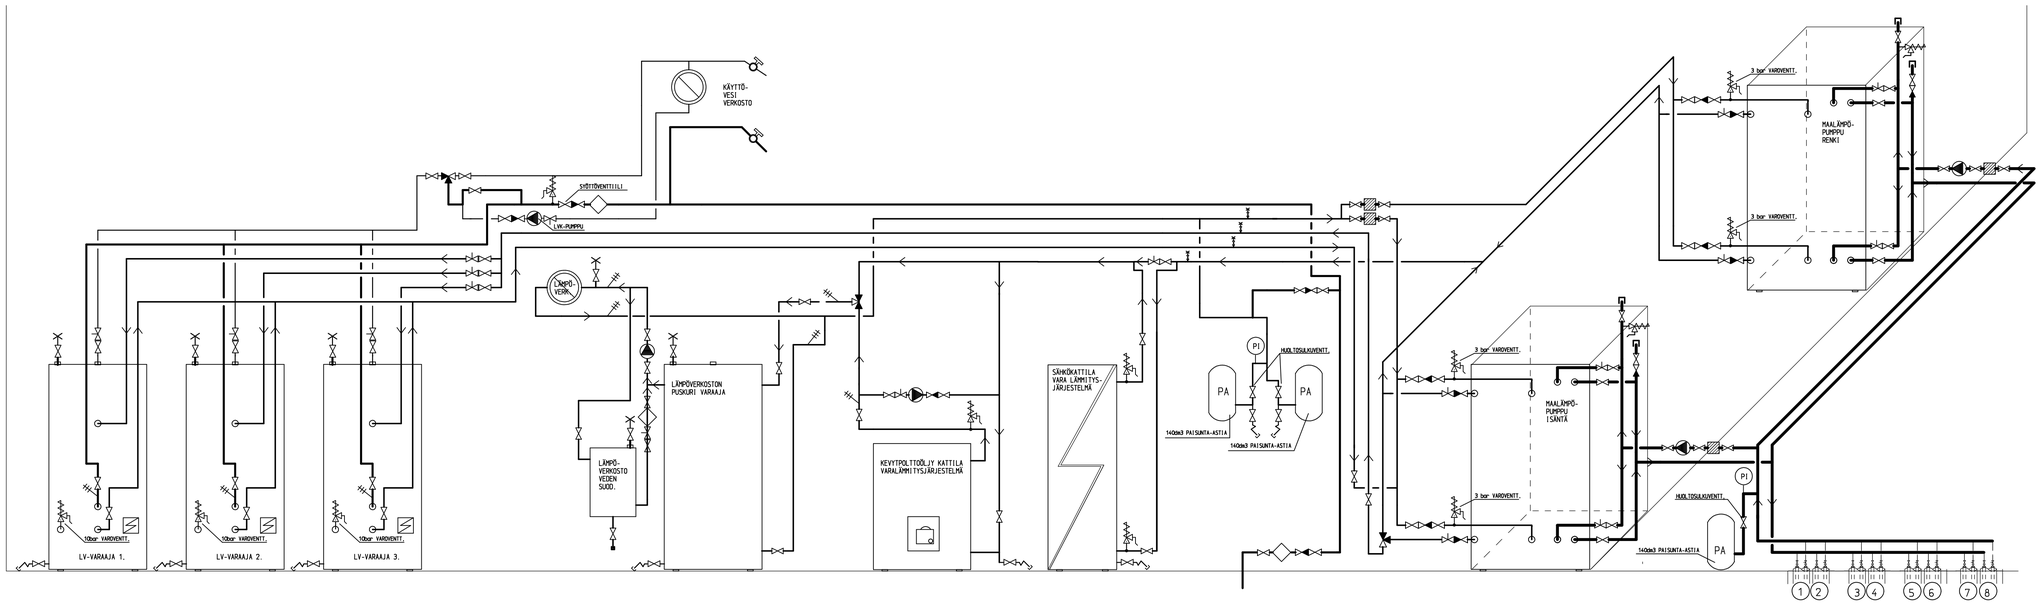

K.osa/Kylä Kortteli/tila Tontti/Rn:o	Viranomaisten arkistointimerkintöjä varten		
Toimenpide MUUTOS	Piirustuslaji VV-Tasapiirustus		Jaaks. n:o
Rakennuskohde As Oy Salon Hakalankatu 6 Hakalankatu 6. 24100 Salo	Piirustuksen sisältö Lämpölaitos Toimintakaavio		Mittakaava 1:50
VAHANEN SALO SÄHKÖKUJA 2-4 24800 HALIKKO Puh. 0207 698 618 www.vahanen.com	Päiväys 24.9.13	Koodi P-10	Muutos
	Työ n:o 8190	Piirustus n:o LVI A-01	