


Fasad Öst

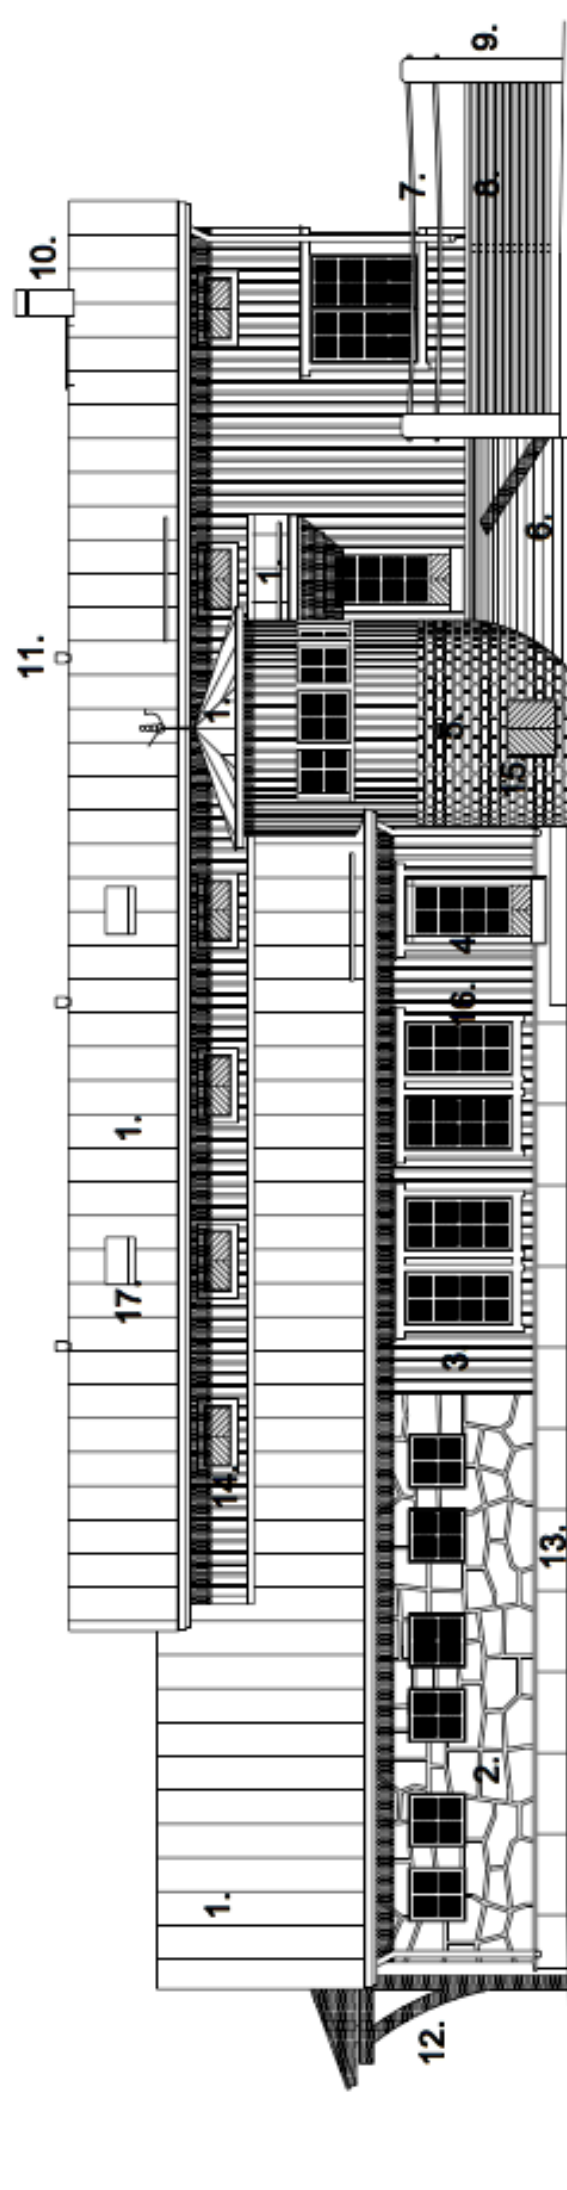

Fasad Väst