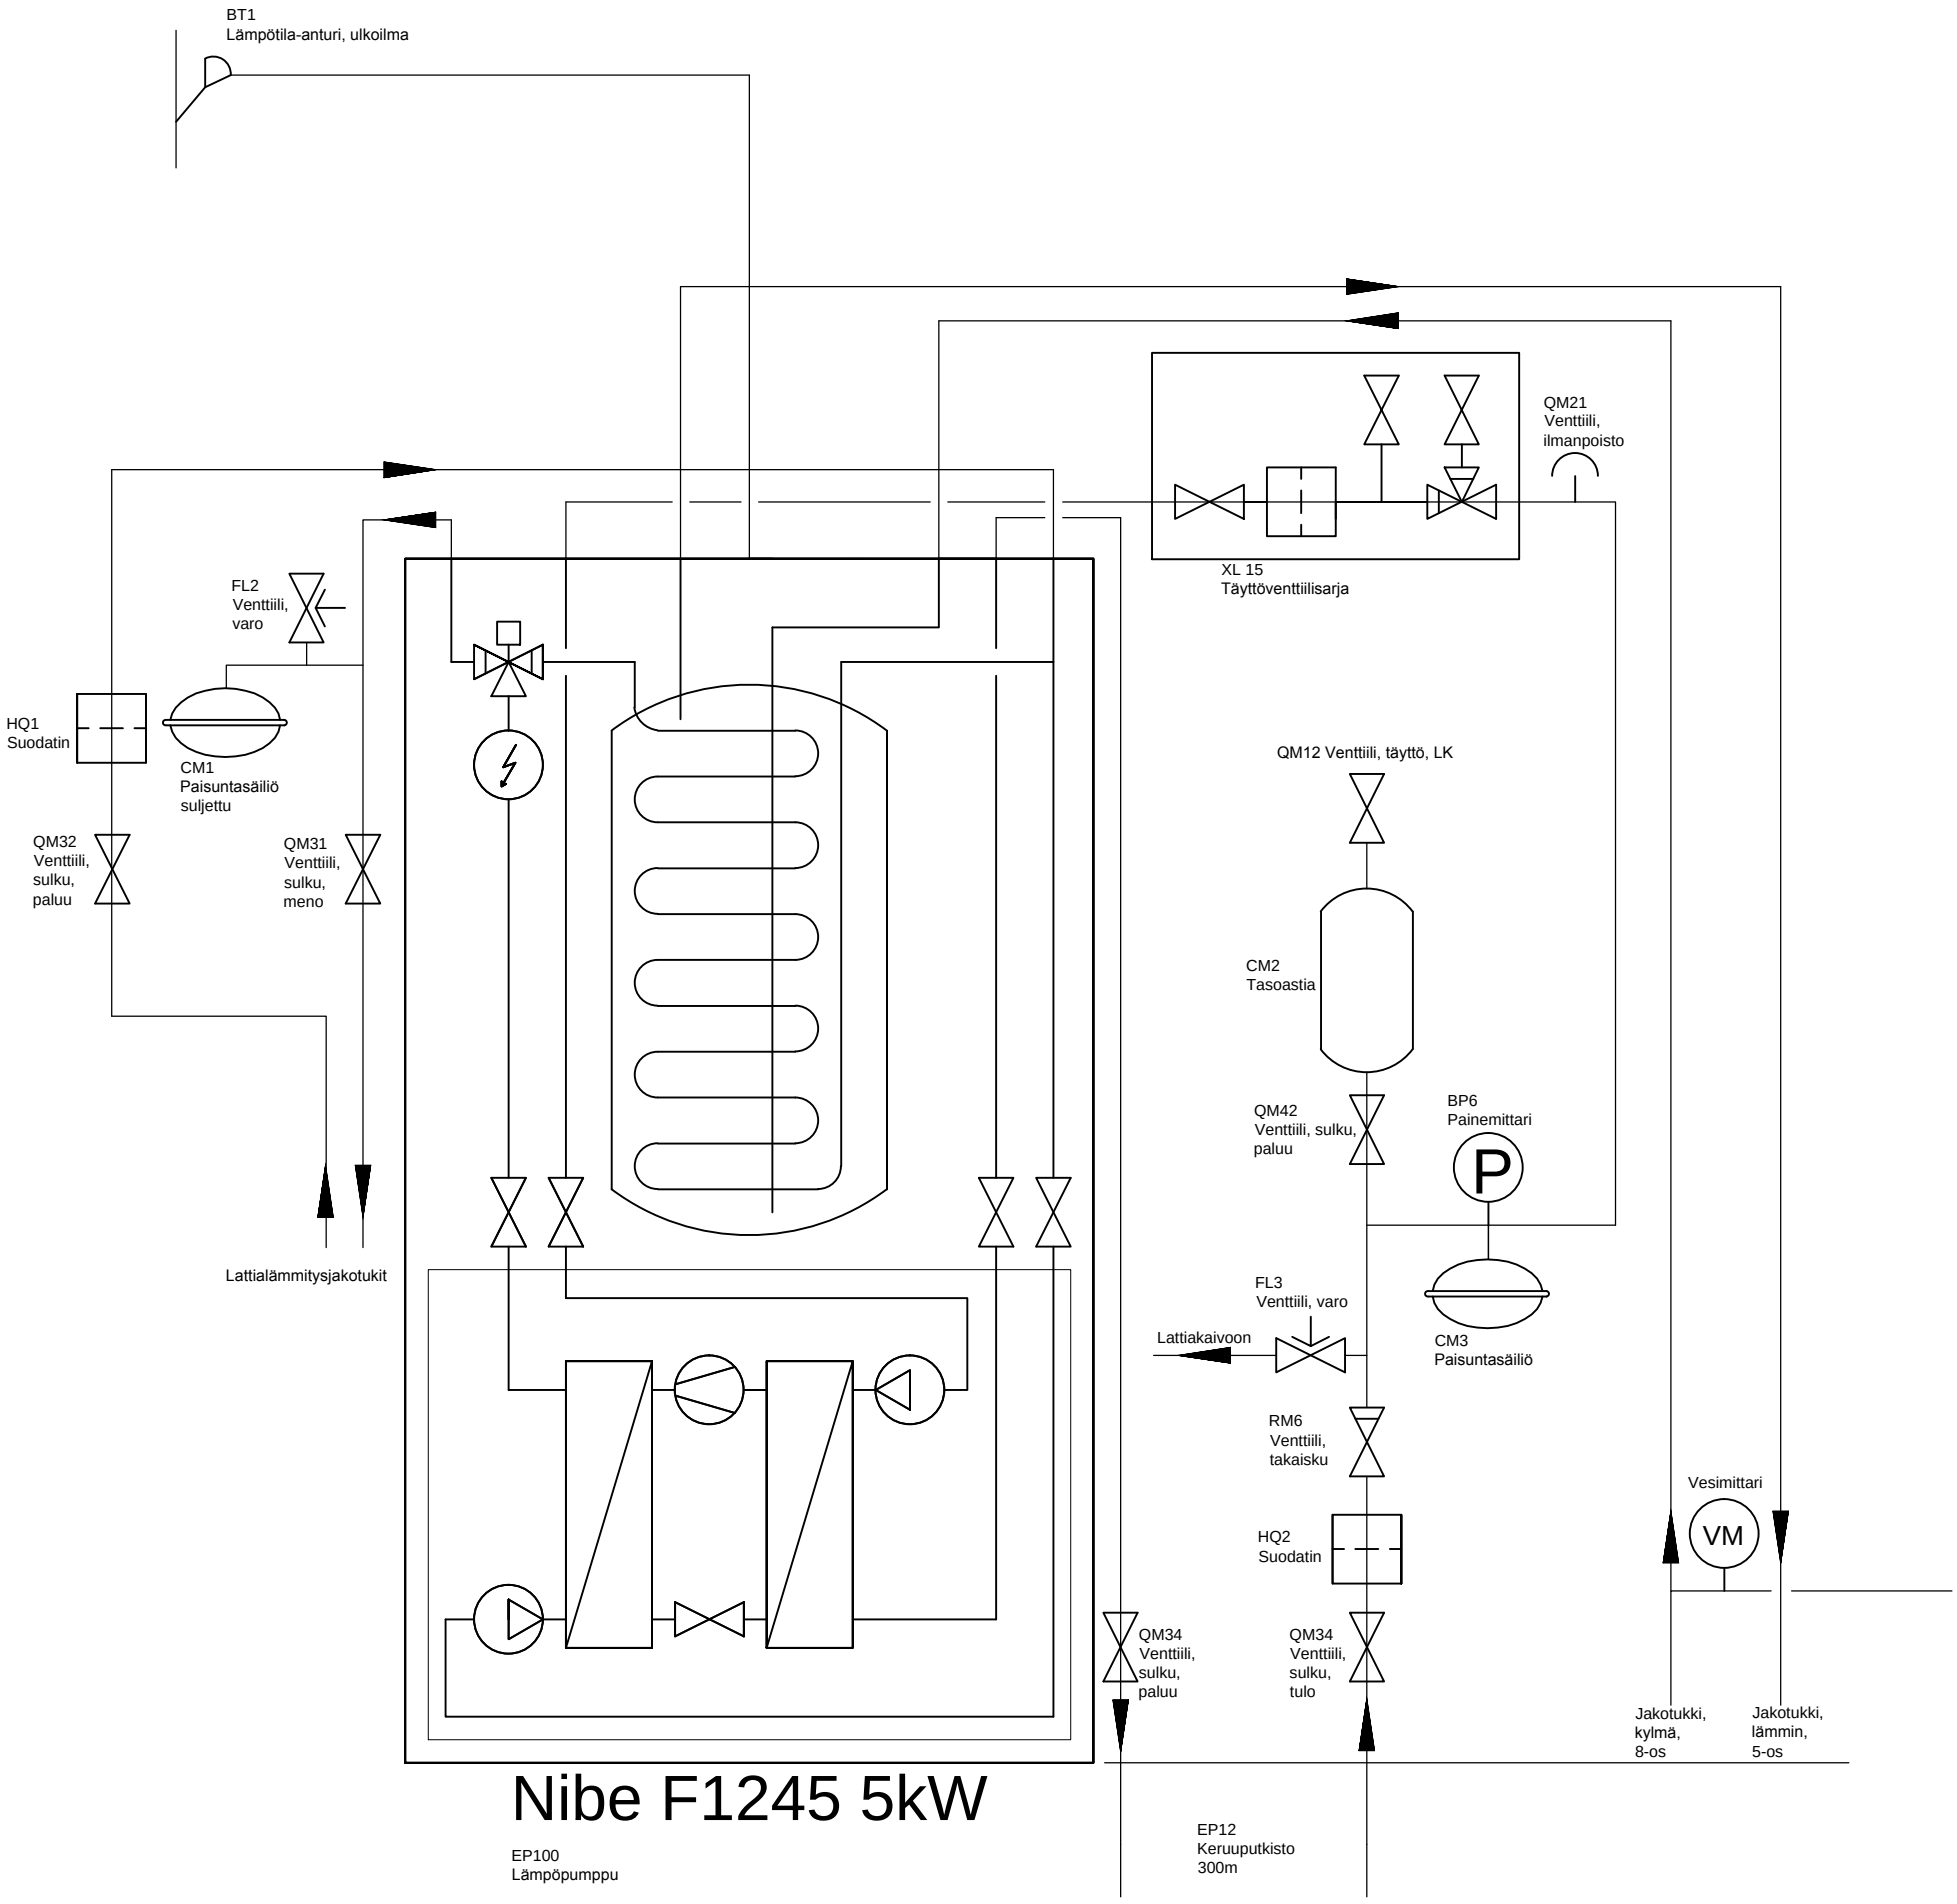
BT1
Lämpötila-anturi, ulkoilma
QM21
Venttiili,
ilmanpoisto
XL 15
Täyttöventtiilisarja
FL2
Venttiili,
varo
HQ1
Suodatin
CM1
Paisuntasäiliö
suljettu
QM32
Venttiili,
sulku,
paluu
QM31
Venttiili,
sulku,
meno
Lattialämmitysjakotukit
QM12 Venttiili, täyttö, LK
CM2
Tasoastia
QM42
Venttiili, sulku,
paluu
BP6
Painemittari
P
FL3
Venttiili, varo
Lattiakaivoon
CM3
Paisuntasäiliö
RM6
Venttiili,
takaisku
Vesimittari
VM
HQ2
Suodatin
QM34
Venttiili,
sulku,
paluu
QM34
Venttiili,
sulku,
tulo
Jakotukki,
kylmä,
8-os
Jakotukki,
lämmin,
5-os
Nibe F1245 5kW
EP100
Lämpöpumppu
EP12
Keruuputkisto
300m