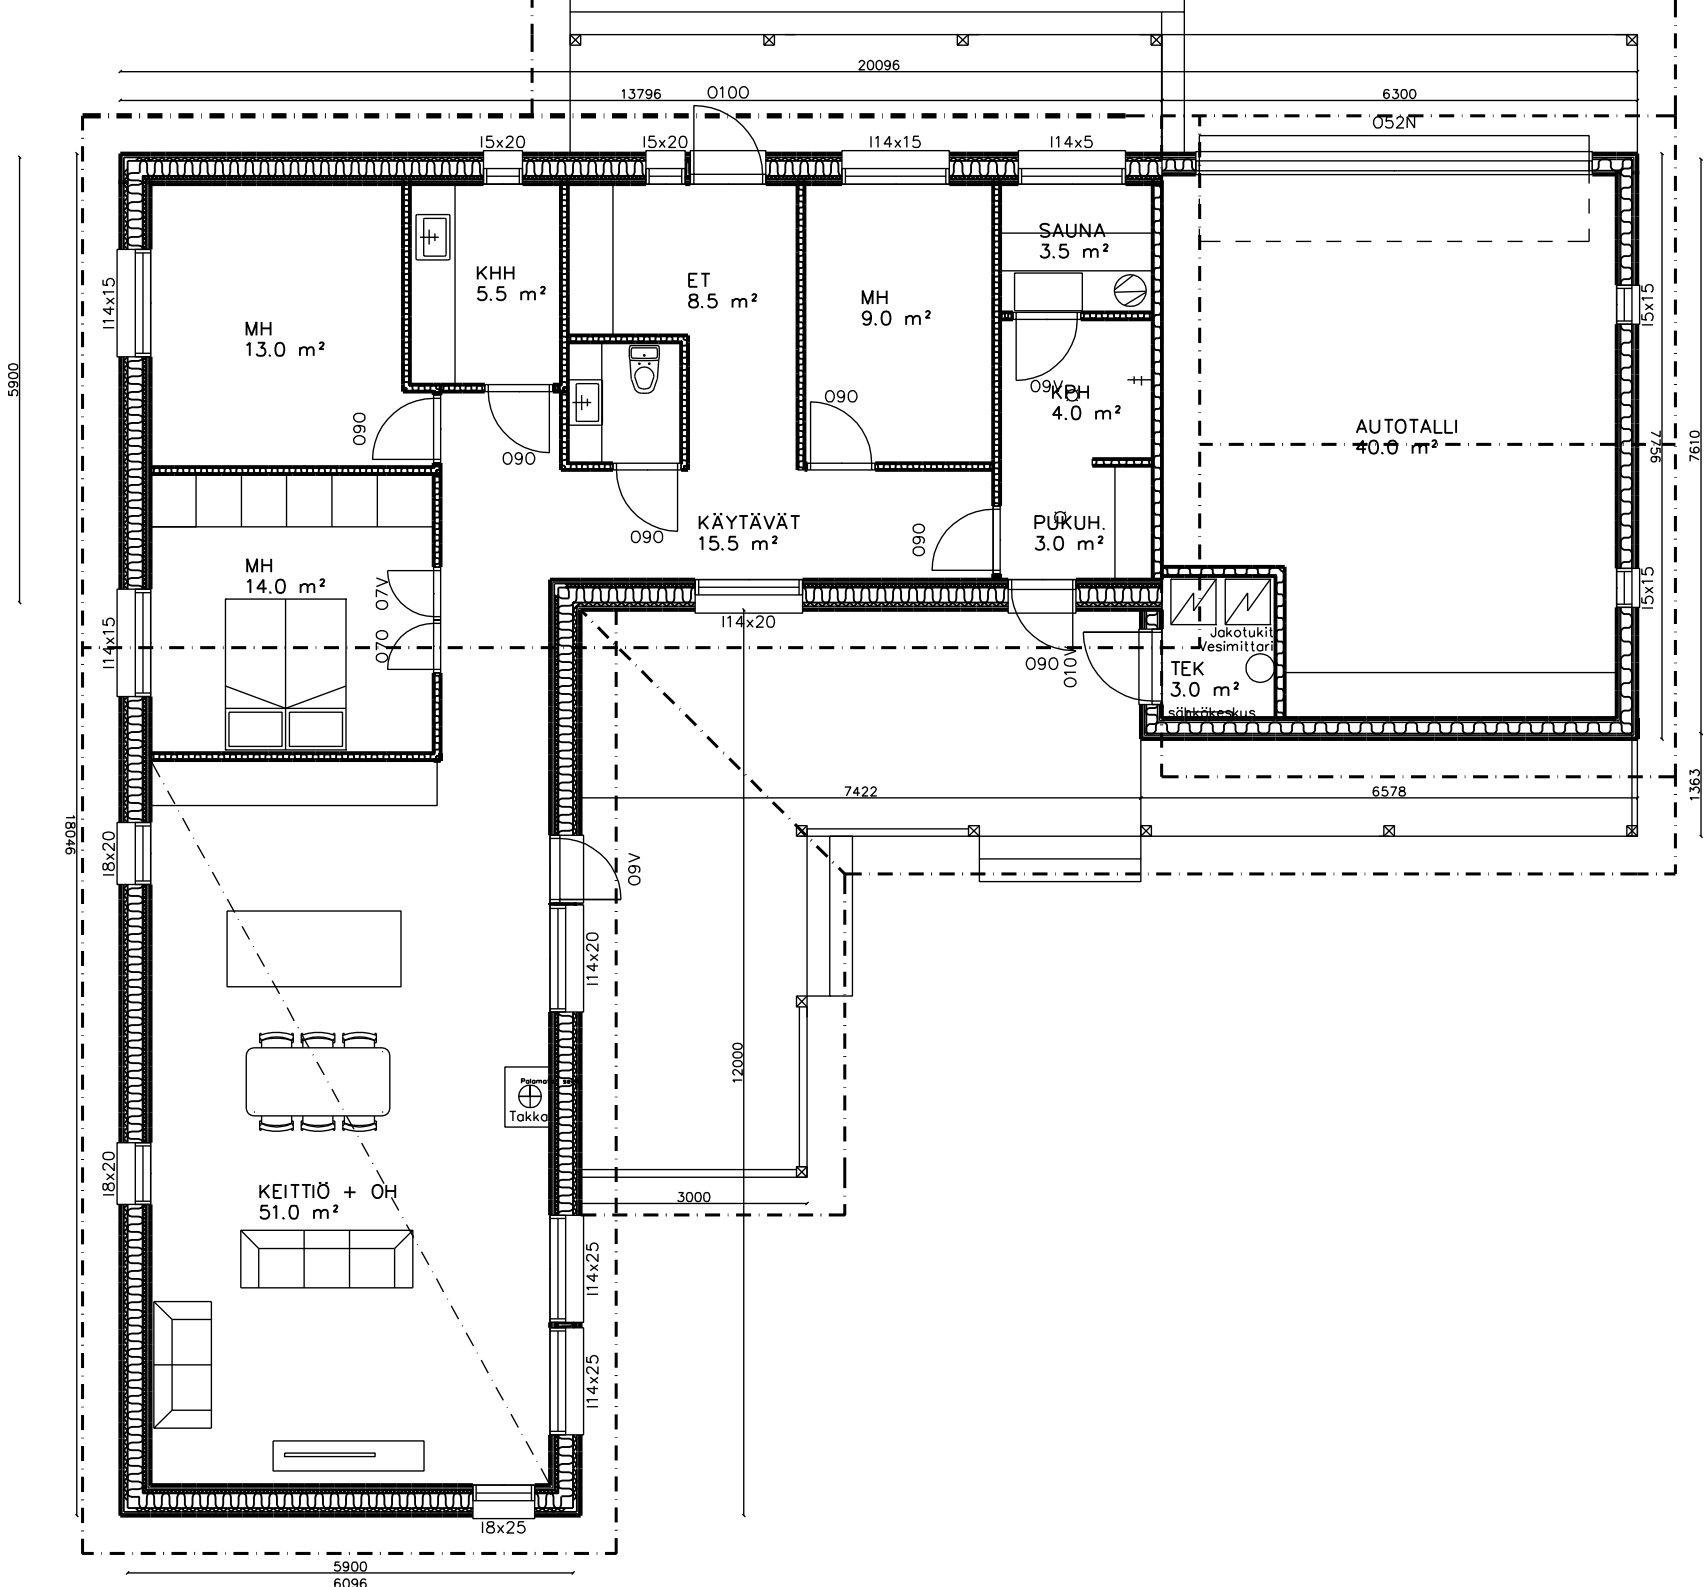
20096
13796
0100
6300
052N
15x20
15x20
114x15
114x5
SAUNA
3.5 m²
KHH
5.5 m²
ET
8.5 m²
MH
9.0 m²
MH
13.0 m²
KPH
4.0 m²
AUTOTALLI
40.0 m²
KÄYTÄVÄT
15.5 m²
PUKUH.
3.0 m²
MH
14.0 m²
Jakotukit
Vesimittari
TEK
3.0 m²
sähkökeskus
114x20
7422
6578
KEITTIÖ + OH
51.0 m²
Takka
12000
3000
114x25
114x25
18x25
5900
6096
18046
7610
9577
1363